




9 Plan de zonage au 1/2500ème après modification

Vu pour être annexé à la délibération du 20/10/2022

Le Maire, M. Bruno CHARVIEUX



- Légende**
- limite communale
 - périmètre de rattachement
 - Prescriptions ponctuelles
 - Espaces Boisés Classés (cèdre) (L. 113-1)
 - Croix, calvaires, lavoir (L. 151-19)
 - Bâtiments remarquables (châteaux, maisons, chapelle) (L. 151-19)
 - Façades inscrites à l'inventaire des monuments historiques
 - Prescriptions linéaires
 - Alignements d'arbres, de haies à conserver (L.151-23)
 - Linéaire commercial et artisanal (L.151-16)
 - Informations linéaires du PLU
 - Projet de contournement
 - Prescriptions surfaciques
 - Espaces Boisés Classés (L. 113-1)
 - Emplacements Réservés (L.151-41)
 - Secteur de mixité sociale (L.151-15)
 - Secteur soumis à OAP (L.151-6)
 - Bâtiments susceptibles de changer de destination en zone A et N (L.151-11)
 - Zonage du PLU
 - U: Zone urbaine de centralité
 - Up: Zone urbaine liée au périmètre élargi des vestiges de l'enceinte médiévale
 - Ub: Zone urbaine mixte à dominante résidentielle
 - Ubh: UB: Zone urbaine mixte à dominante résidentielle (hauteur différente)
 - UE: Zone urbaine dédiée aux équipements publics et de loisirs
 - UEd: Zone urbaine de la déchetterie
 - Uj: Zone urbaine de jardins
 - UX: Zone d'activités artisanales et industrielles
 - AUX: Zone à urbaniser à court terme pour les activités artisanales et industrielles
 - 2AU: Zone d'urbanisation à long terme
 - A: Zone agricole
 - As: Zone agricole stricte
 - N: Zone naturelle et forestière
 - Ne: Zone naturelle autour des étangs

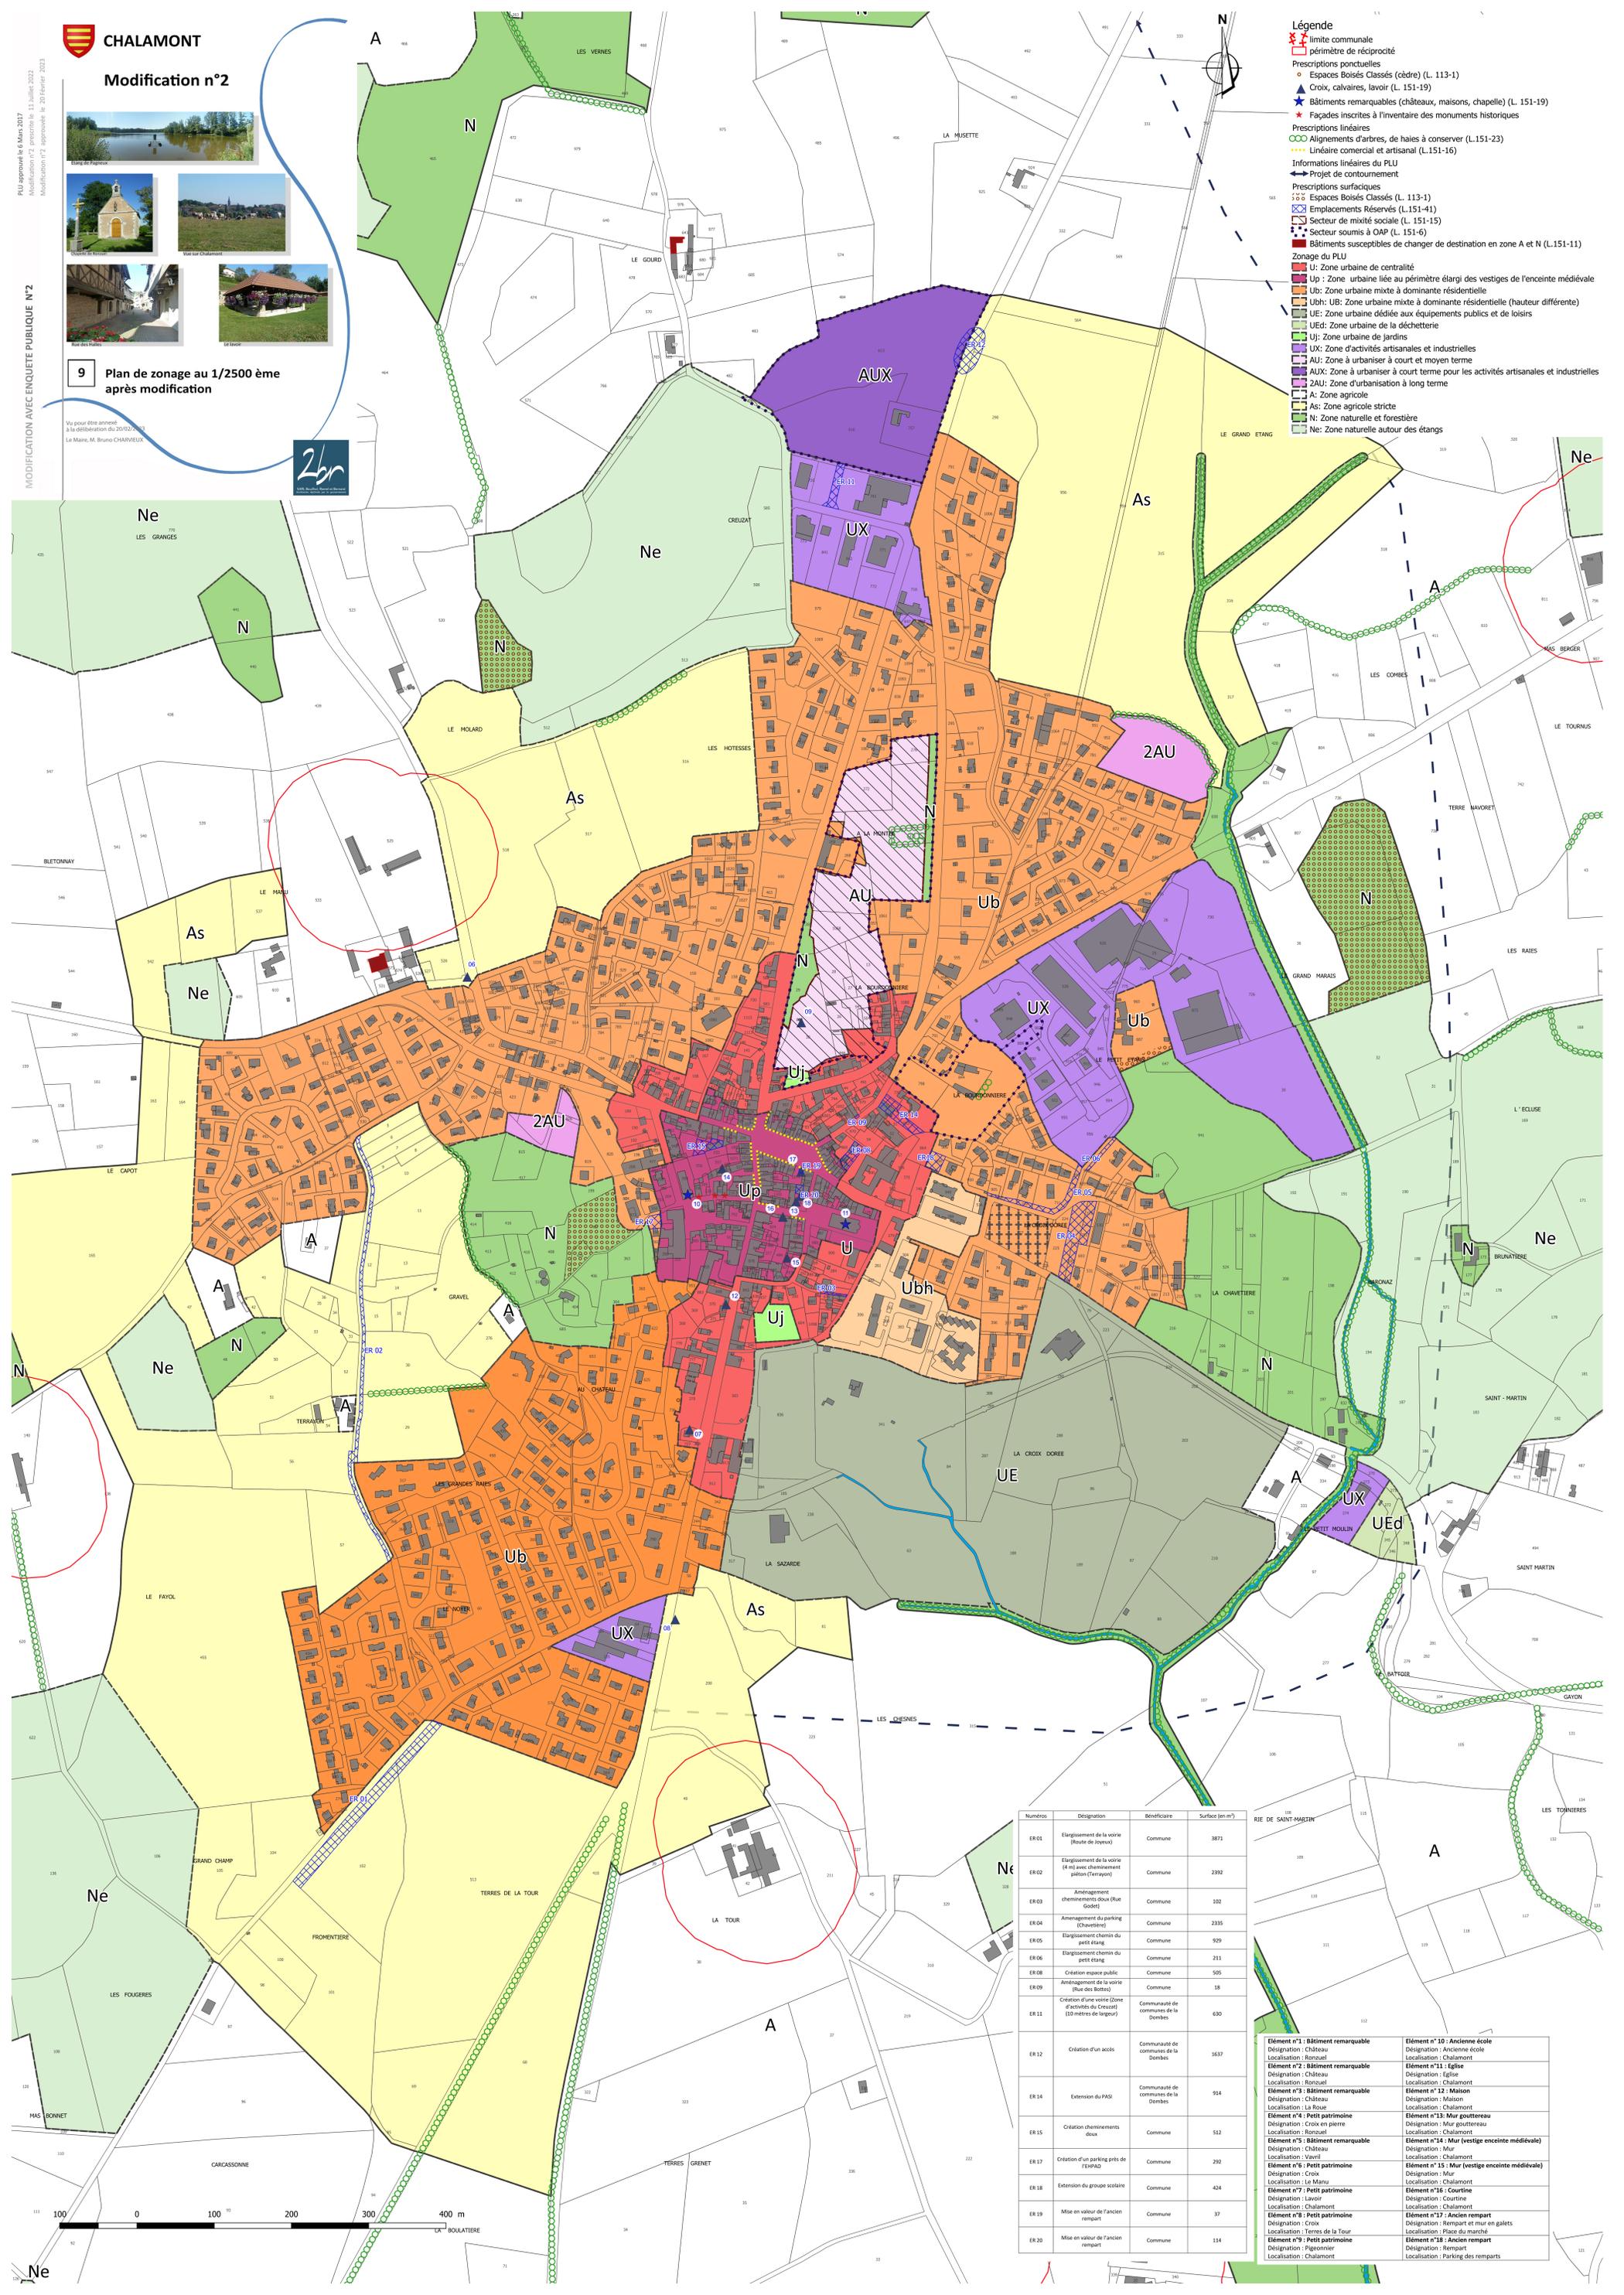

N°	Désignation	Bénéficiaire	Surface (en m²)
ER 01	Elargissement de la voirie (Route de Toyoux)	Commune	3871
ER 02	Elargissement de la voirie (4 m) avec cheminement piéton (Frayeur)	Commune	2392
ER 03	Aménagement cheminement deux (Rue Godet)	Commune	102
ER 04	Aménagement du parking (Chavellier)	Commune	2335
ER 05	Elargissement chemin du petit étang	Commune	929
ER 06	Elargissement chemin du petit étang	Commune	211
ER 08	Création espace public	Commune	505
ER 09	Aménagement de la voirie (Rue des Bottes)	Commune	18
ER 11	Création d'une voirie (Zone d'activités du Creuzat) (10 mètres de largeur)	Communauté de communes de la Dombes	630
ER 12	Création d'un accès	Communauté de communes de la Dombes	1637
ER 14	Extension du PASI	Communauté de communes de la Dombes	914
ER 15	Création cheminements deux	Commune	513
ER 17	Création d'un parking près de l'EPAD	Commune	292
ER 18	Extension du groupe scolaire	Commune	424
ER 19	Mise en valeur de l'ancien rempart	Commune	37
ER 20	Mise en valeur de l'ancien rempart	Commune	114

N°	Désignation	Localisation
Élément n°1 : Bâtiment remarquable	Château	Ronzeuil
Élément n°2 : Bâtiment remarquable	Château	Ronzeuil
Élément n°3 : Bâtiment remarquable	Château	La Roue
Élément n°4 : Petit patrimoine	Croix en pierre	Ronzeuil
Élément n°5 : Bâtiment remarquable	Château	Le Manu
Élément n°6 : Petit patrimoine	Croix	Chalamont
Élément n°7 : Petit patrimoine	Croix	Chalamont
Élément n°8 : Petit patrimoine	Croix	Terres de la Tour
Élément n°9 : Petit patrimoine	Pigeonnier	Chalamont
Élément n°10 : Ancienne école	Ancienne école	Chalamont
Élément n°11 : Eglise	Eglise	Chalamont
Élément n°12 : Maison	Maison	Chalamont
Élément n°13 : Mur gouterreau	Mur gouterreau	Chalamont
Élément n°14 : Mur (vestige enceinte médiévale)	Mur	Chalamont
Élément n°15 : Mur (vestige enceinte médiévale)	Mur	Chalamont
Élément n°16 : Courtine	Courtine	Chalamont
Élément n°17 : Ancien rempart	Rempart et mur en galets	Chalamont
Élément n°18 : Ancien rempart	Rempart	Chalamont
Élément n°19 : Ancien rempart	Parking des remparts	Chalamont